


ACO SELF HOMELINE E
GALVA - ANTHRACITE GALVA - INOX ACCES DROITE

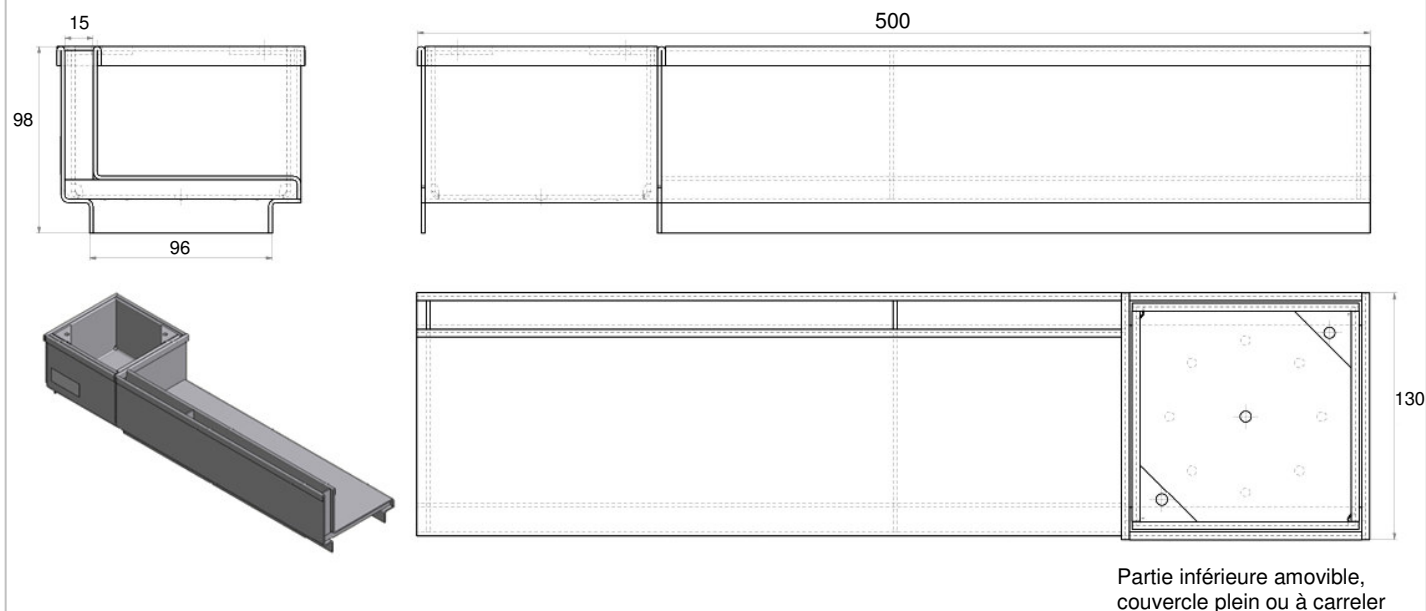

Dimensions en millimètres
Référence du dessin: 408852

Drainage à fente ACO Self Homeline E

Elément d'accès droite à fente latérale pour caniveau Gala-G100

Classe de résistance B 125 kN

Hauteur libre de la fente: 6.8 cm

acier galvanisé, 50 cm

N° art. 09224 R: élément d'accès droite en acier galvanisé à fente latérale, 50 cm

acier galvanisé revêtu d'un coating en poudre anthracite, 50 cm

N° art. P9224 R: élément d'accès droite en acier galvanisé,
revêtu d'un coating en poudre anthracite, à fente latérale, 50 cm

inox, 50 cm

N° art. 09254 R: élément d'accès droite en inox à fente latérale, 50 cm

Janvier 2011

REF. RVO/HOMELINEEGALVAANTHRACITEGALVAINOXACCESDB125