



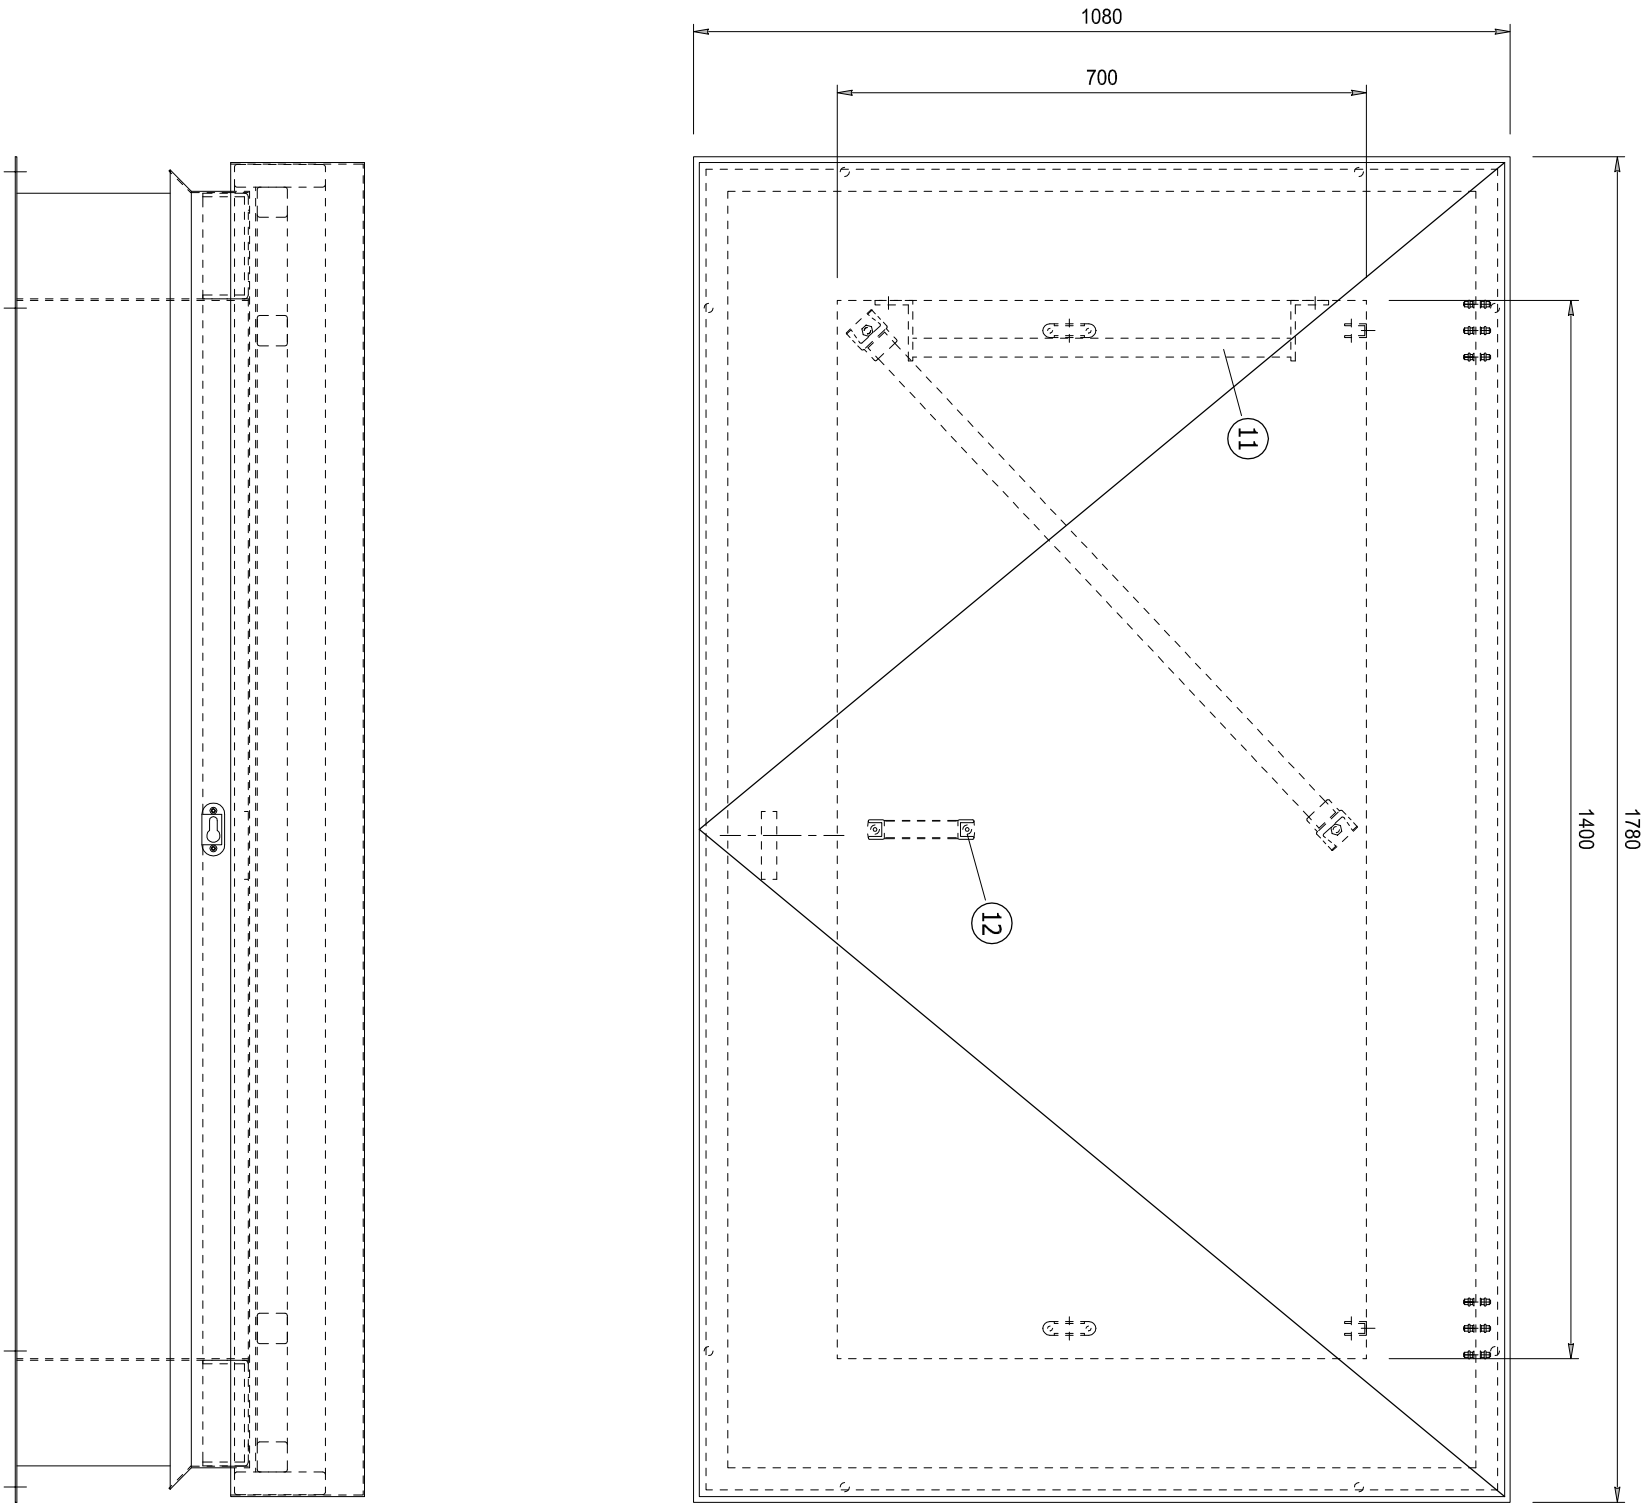

Type DEMAXX 70/140 (700 x 1400 mm / openingshoek 70°)

Specificatie :

- 1) Thermisch onderbroken opstand met geïntegreerde waterslag in RAL 7047 (hoeken zijn volledig gelast)
- 2) Deksel met thermische onderbreking, buitenzijde in RAL 7047
- 3) Kunststof afdekplaat in RAL 9010
- 4) PIR isolatie tegen de opstand RC 6,3 m² KW
- 5) PIR isolatie in het deksel RC 6,3 m² KW
- 6) afdichtingsrubber D-profiel rondom
- 7) RVS 316 scharnieren
- 8) Gasveer met openstandvergrendeling
- 9) Zwart aluminium handrail met kunststof houders
- 10) Europrofielcilinder
- 11) Optie : Beugel i.b.v. inhaak ladder
- 12) Zwart kunststof handgreep

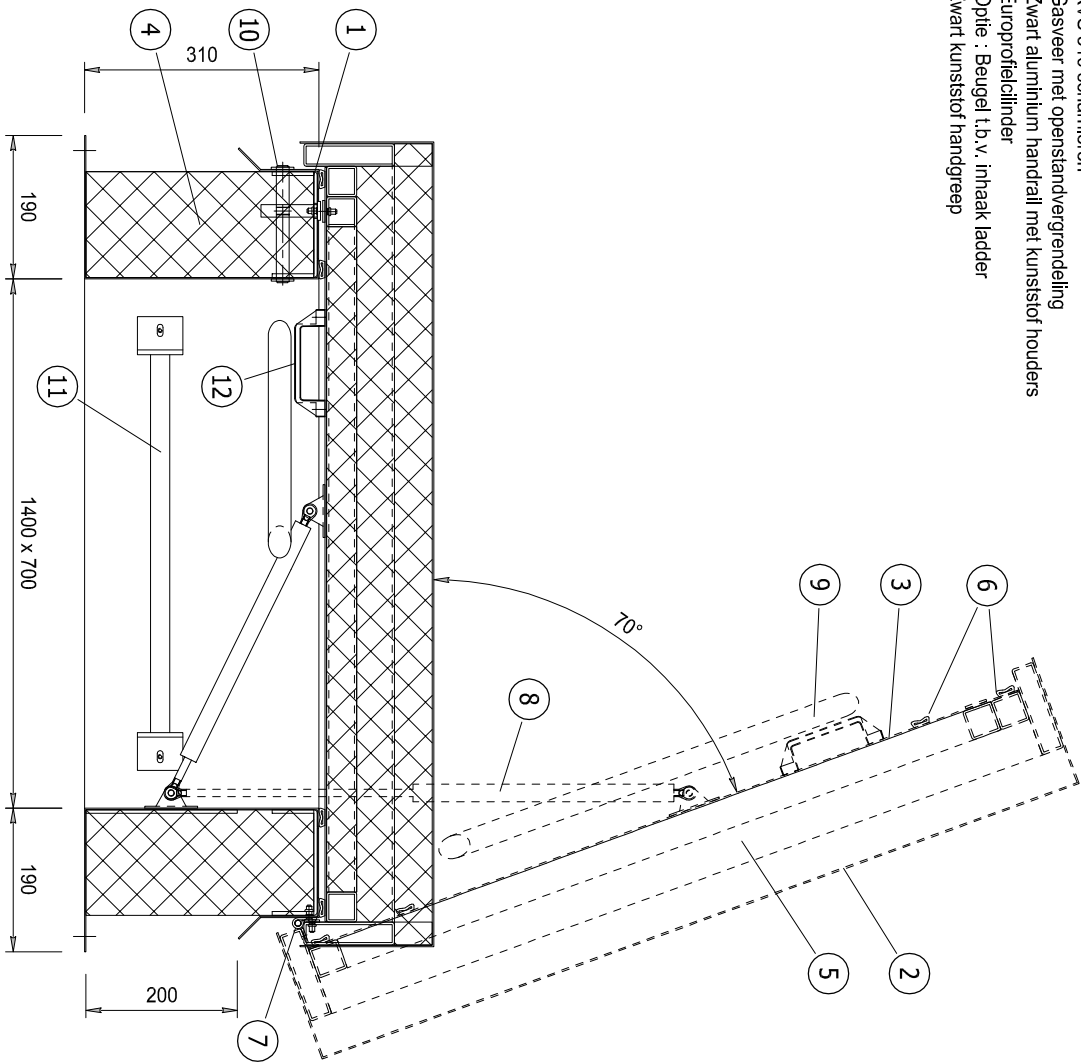

STORAX

Storax BV
Watersstraat 1
3333 LV Zwijndrecht
Nederland

Tel. : +31 (0)78 303 09 00
Fax : +31 (0)78 610 04 95
E-mail: storax@storax.nl
Website: www.storax.nl

Productgroep: Dakluiken

Onderdeel : Dakluik type DEMAXX 70/140

Materiaal : Aluminium en composiet pultrusieprofielen

Schaal: 1:10

Blad:

Datum: 13-01-2017

DEMAXX 70-140