


bovenvlak 100 x 100 mm
uitloop Ø 40 mm

afwerking: geglasparelstraald
(mat aspect)

surface 100 x 100 mm
sortie Ø 40 mm

finition: microbillé
(aspect mat)

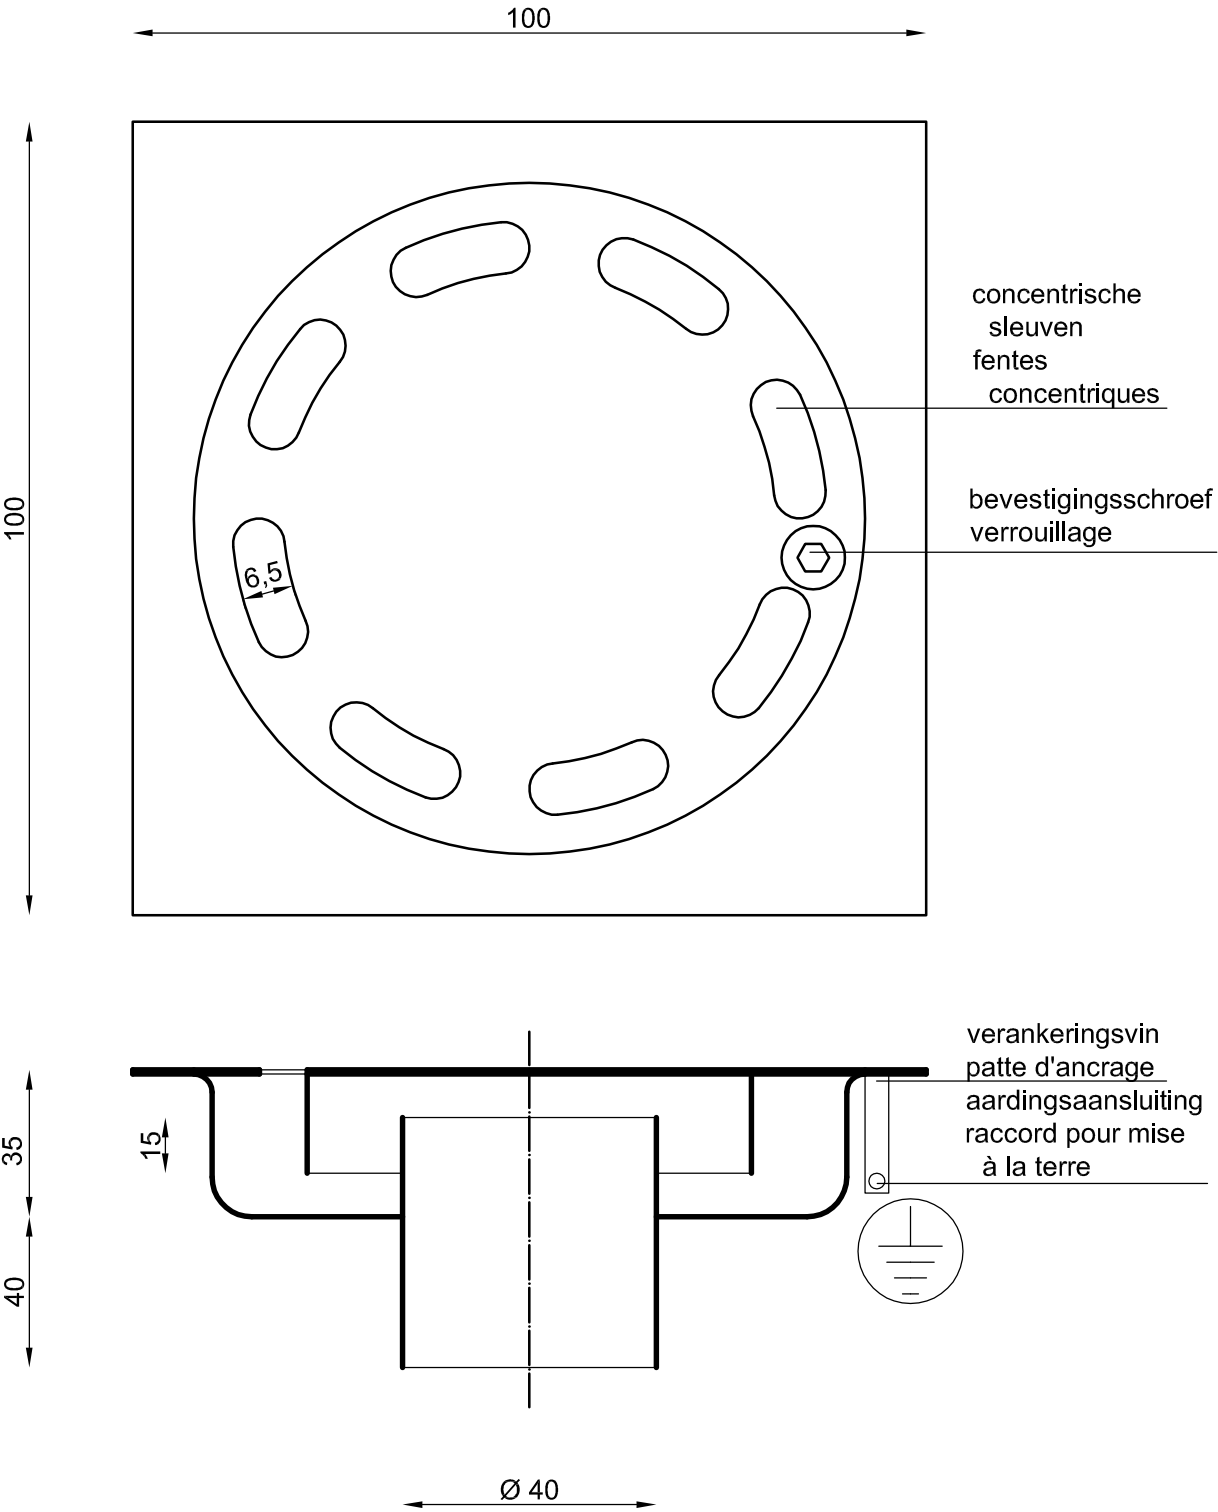

roestvrij staal - acier inoxydable: ☐ AISI 304		BC-AH
nr.	Vloerafvoerput, Avaloir au sol type EKO LOW 100	ACO INOX
date:		sa ACO Passavant nv
drawn: AV		Preenakker 6 - B-1785 Merchtem
check: OVII		T: 0 52 38 17 70 - F: 0 52 38 17 71
measures mm		inox@aco.be - www.aco.be